




Planta nivel 1 y exteriores
Complejo Acuático Simón Bolívar
Diseño: Arias Serna Saravia

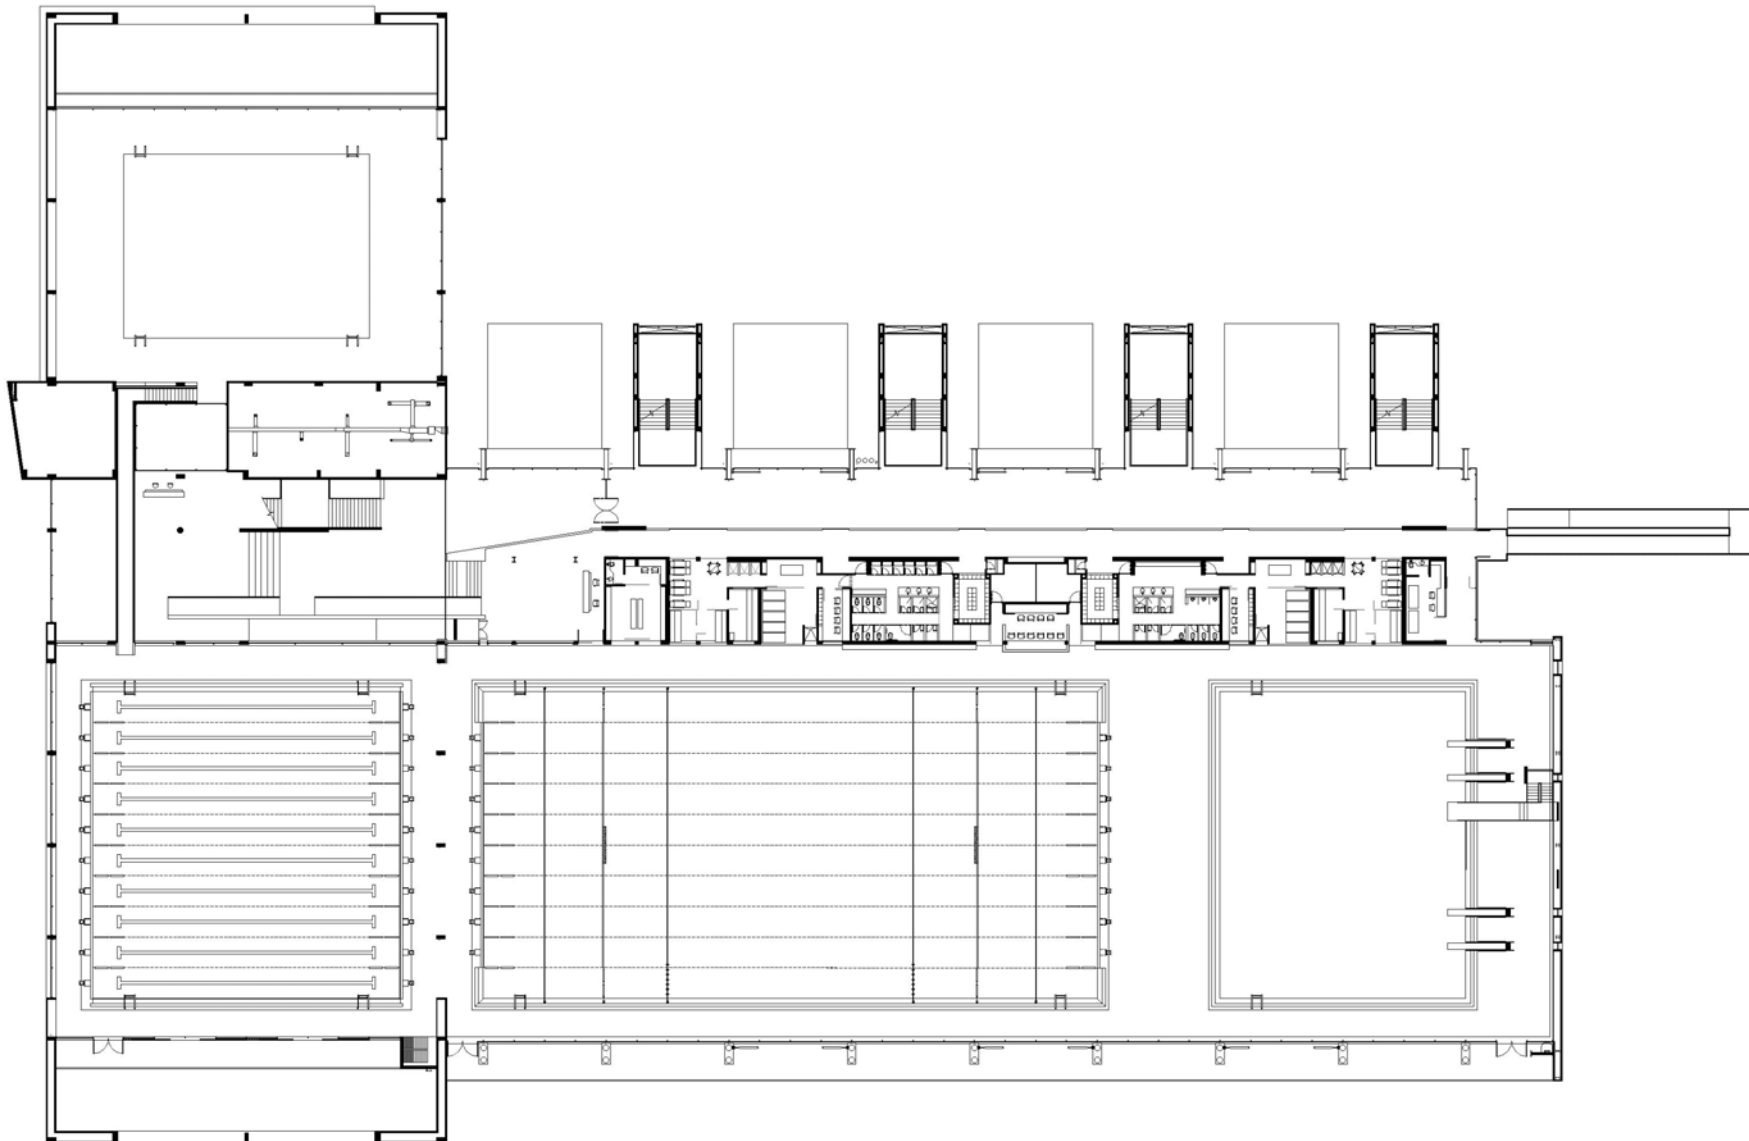


Planta 2 nivel
Complejo Acuático Simón Bolívar
Diseño: Arias Serna Saravia

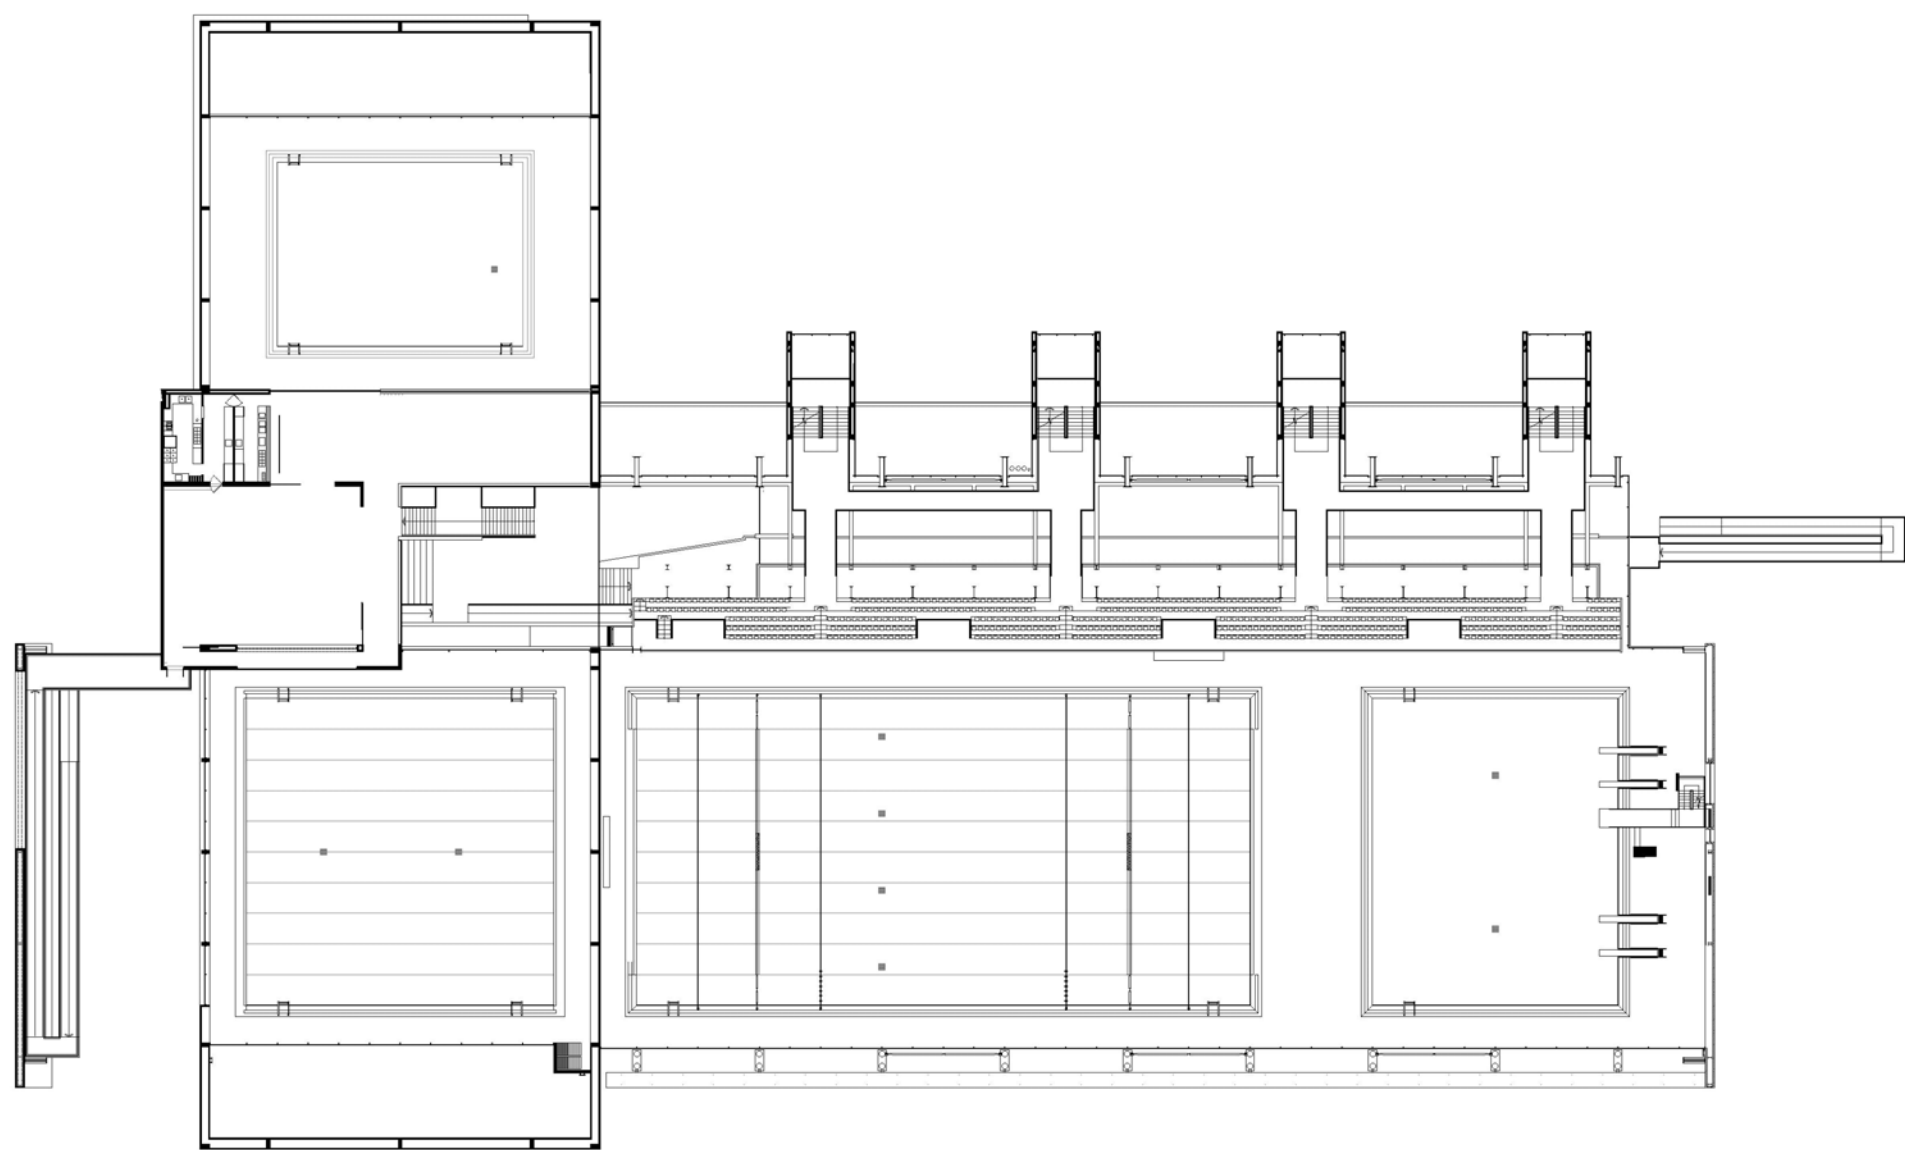


Planta nivel 3
Complejo Acuático Simón Bolívar
Diseño: Arias Serna Saravia

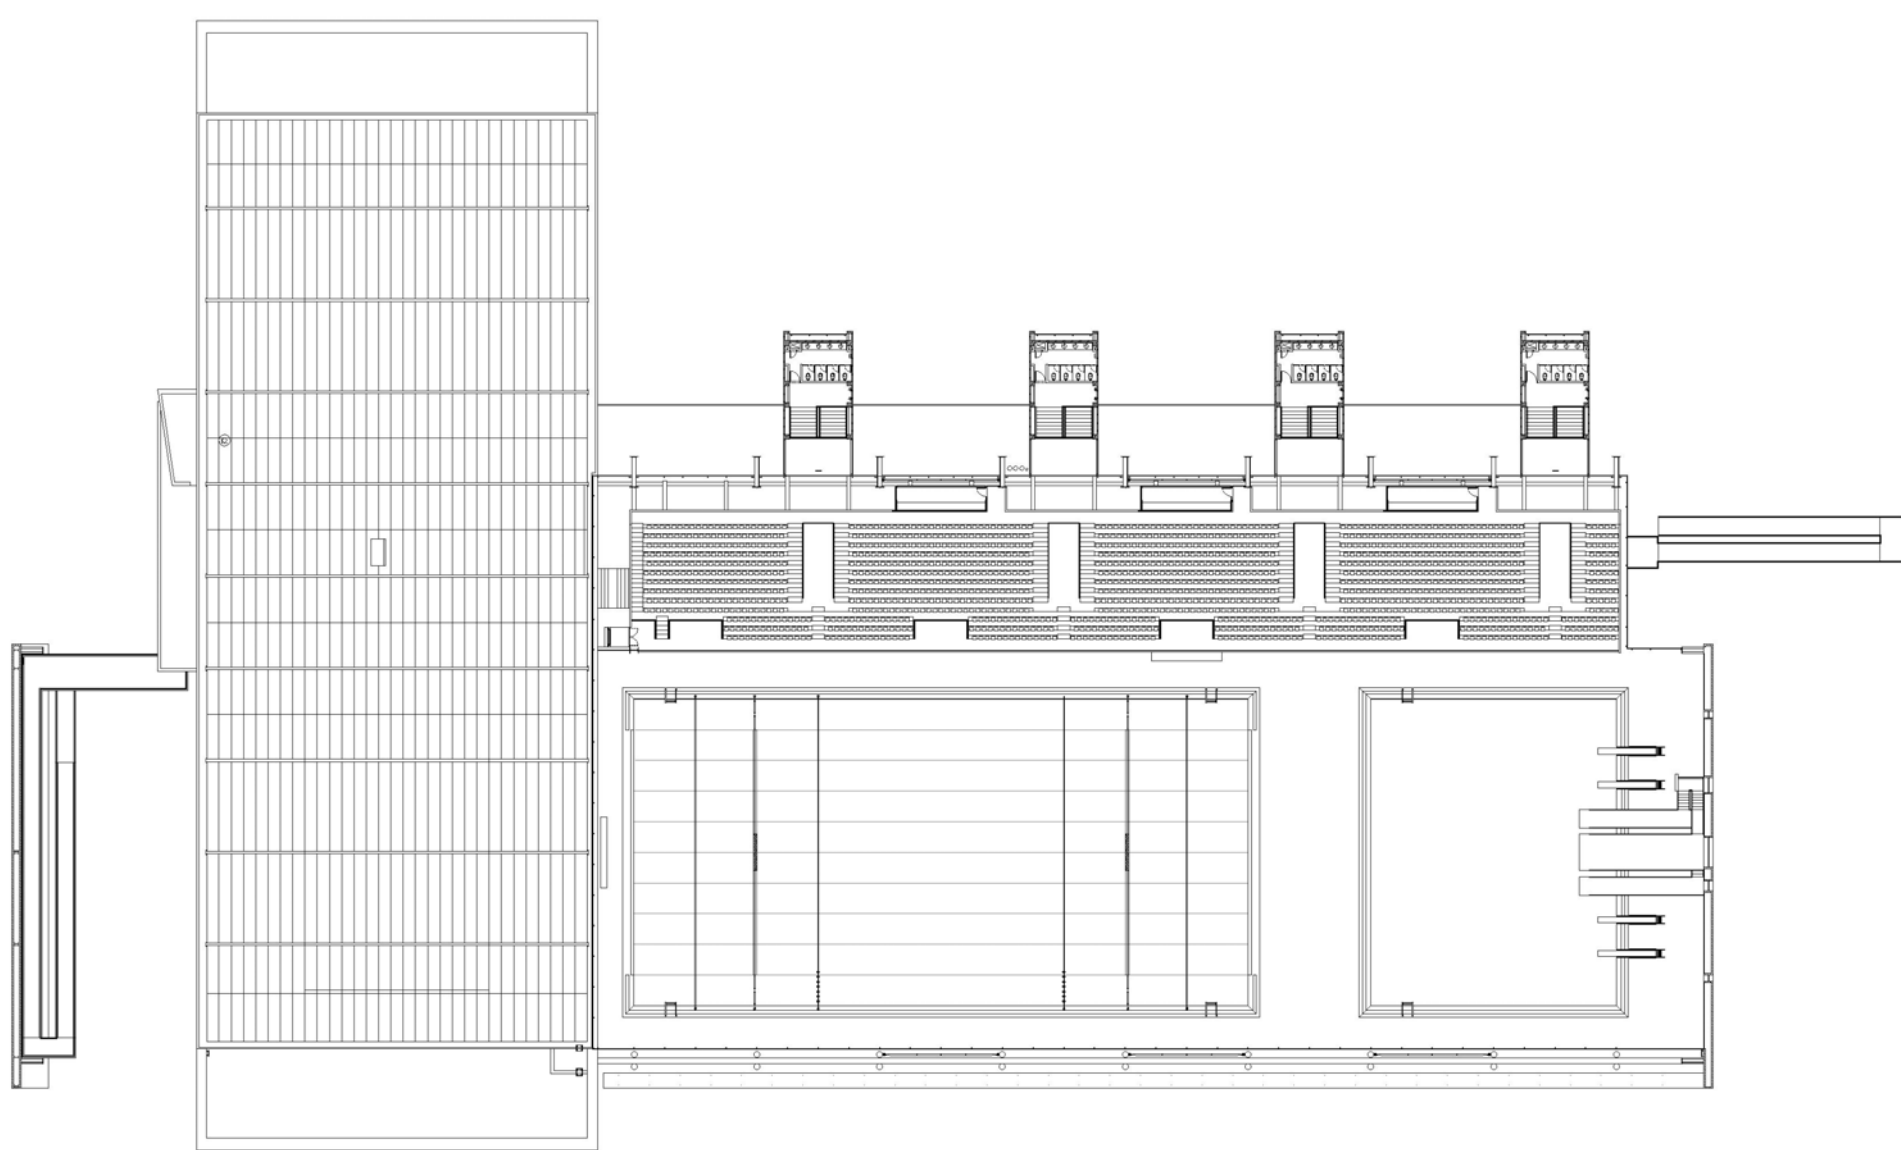

Planta 4 nivel
Complejo Acuático Simón Bolívar
Diseño: Arias Serna Saravia

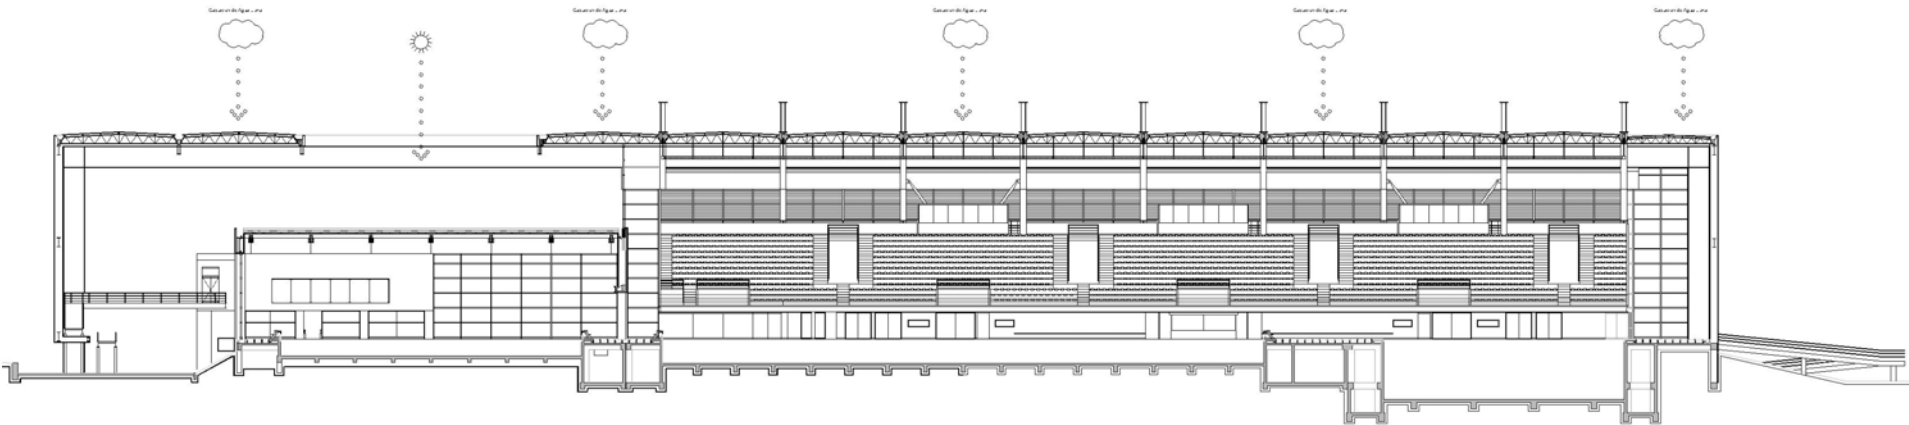

Corte Longitudinal
 Complejo Acuático Simón Bolívar
 Diseño: Arias Serna Saravia

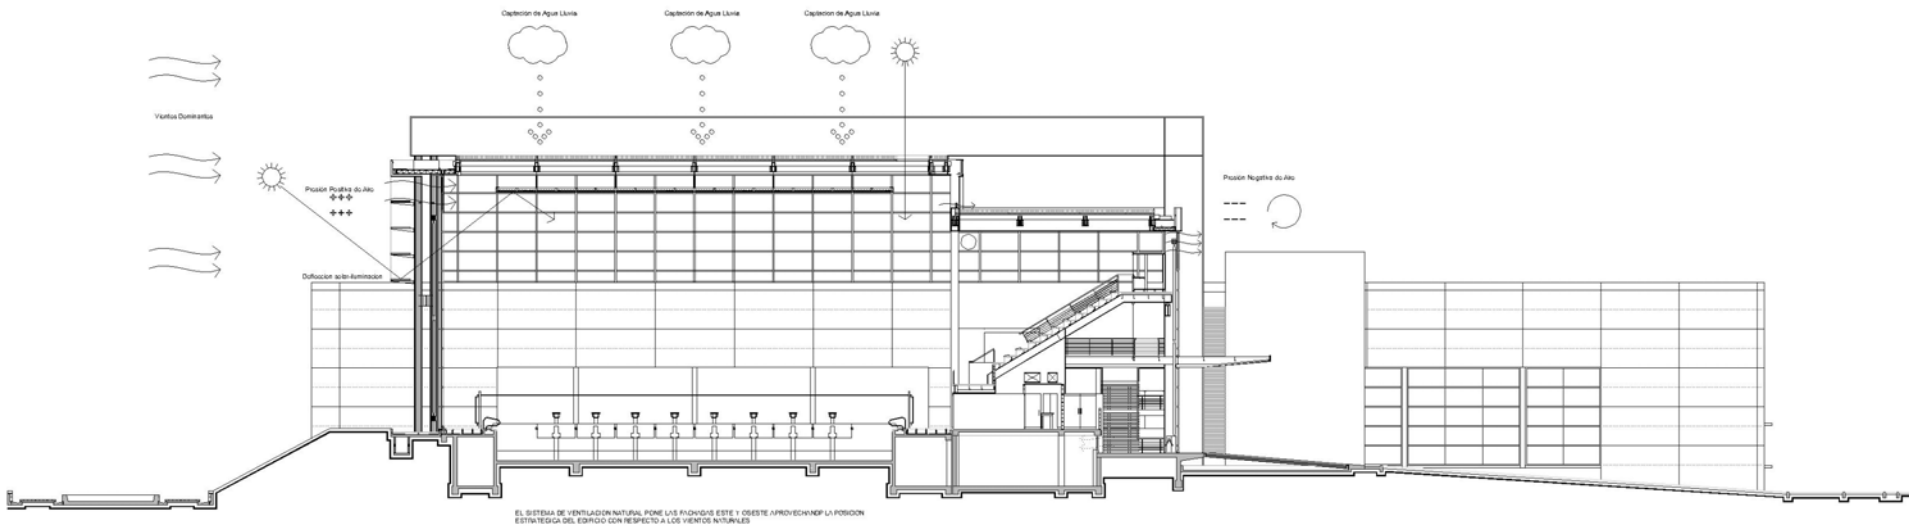

Corte Transversal
 Complejo Acuático Simón Bolívar
 Diseño: Arias Serna Saravia